



Baumstämme für unterschiedlichste Nutzungen (Sitzen, Klettern, Balancieren u.ä.)



Bepflanzung mit heimischen Pflanzen der Magerstandorte



Bepflanzung mit heimischen Pflanzen



Steine zum Sitzen und Klettern




Hochbeete aus Eichenspaltholzpfählen; sie dienen als Strukturbildner durch unterschiedliche Höhen und als Abstandhalter zwischen verschiedenen Nutzungen; mit dauerhafter Bepflanzung und zur gärtnerischen Nutzung



Einhausung der kleinen Mülltonnen; große Mülltonnen werden abgezäunt



Zustand Innenhof vor der Umgestaltung: komplett gepflasterte Fläche ohne Bewuchs und mit frei stehenden Mülltonnen

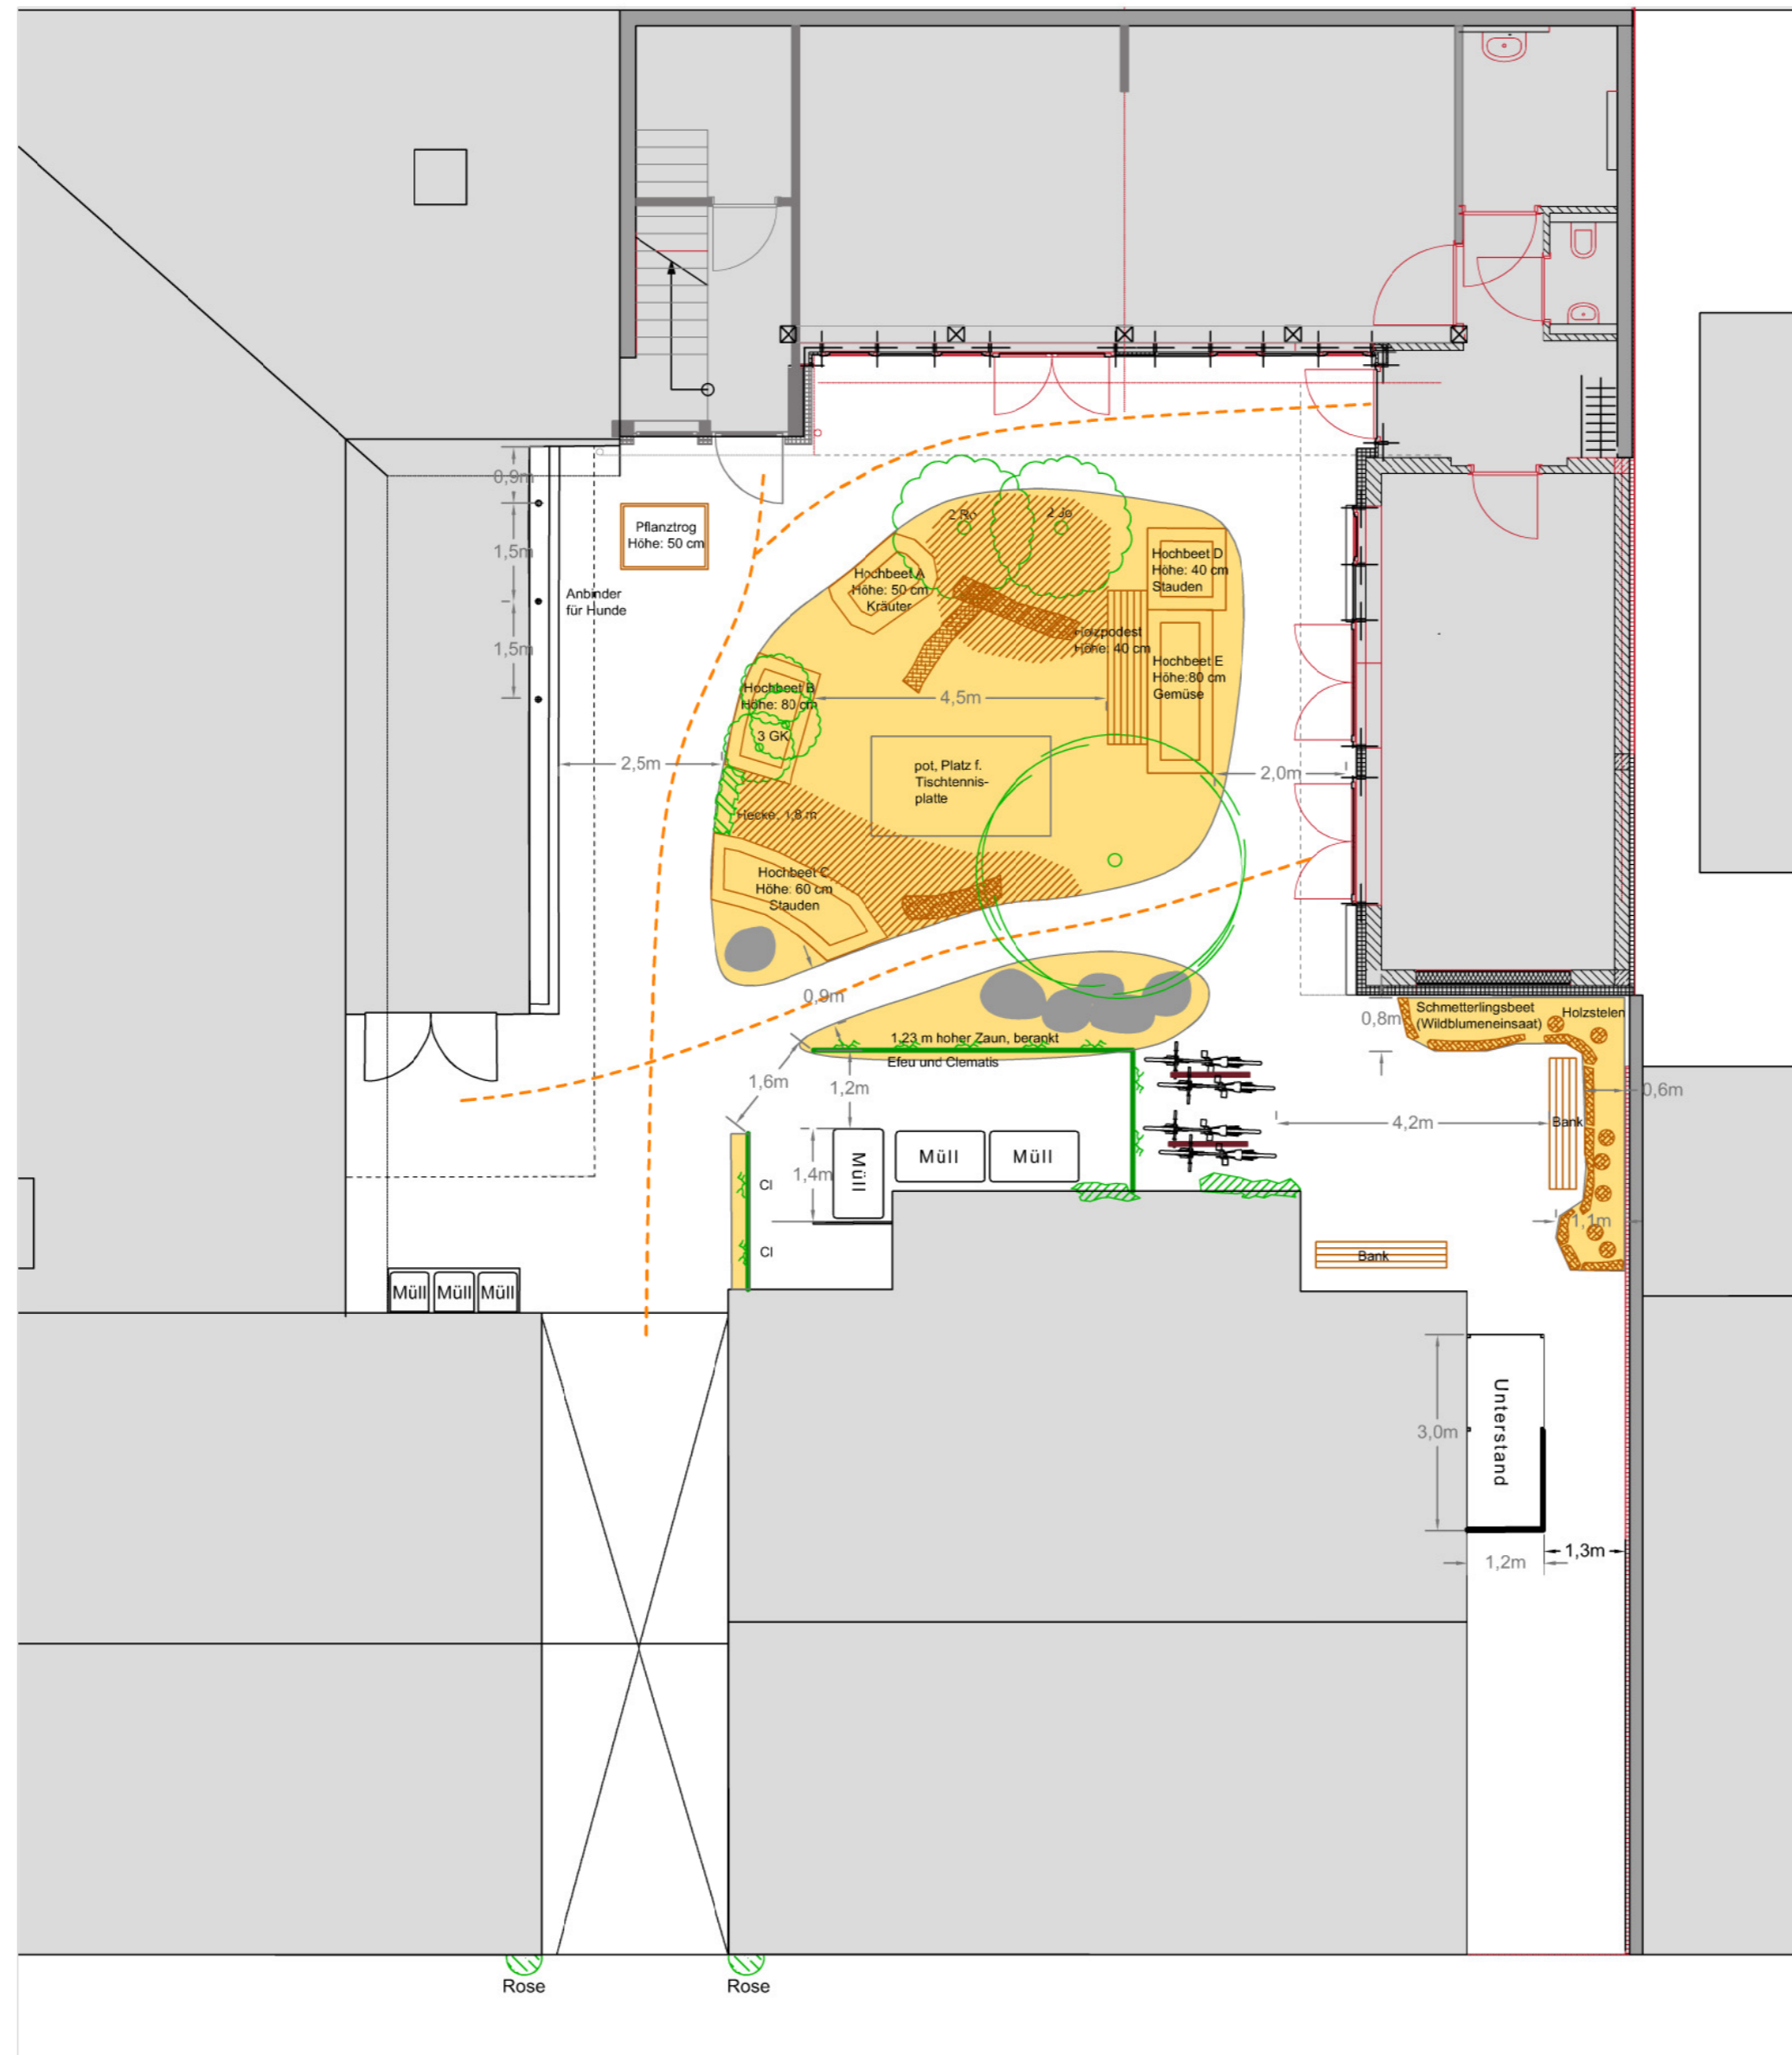


LEGENDE

- entsiegelte Fläche,
- Pflanztrog oder Hochbeet (aus Eichenspaltholzpfählen), verschiedene Höhen
- Baumstamm, naturgewachsen
- Holzstele, naturgewachsen
- Fläche mit Holzhäkel
- Feldsteine, D um 55 cm
- Stabgitterzaun
- Fahrradständer
- Hainbuchenhecke, 1,80 m hoch
- Klettergehölz
- Strauch
- Kleinbaum (Weißdorn)
- Fassadengrün, Bestand
- zu pflanzende Gehölze:
 CI Clematis alpina - Alpen-Waldrebe
 GK Cytisus nigricans - Schw. Geißklee
 Jo Ribes rubrum - Johannisbeere
 Ro Rosa glauca - Hechtrose
- wichtige Wegebeziehungen

Fachkliniken Nordfriesland gGmbH
Kirchenstr. 2 25821 Breklum

Fachambulanz Kiel, Boninstr. 27a
**Naturnahe Umgestaltung Innenhof
Entwurf**

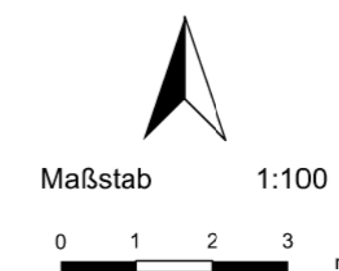

angefertigt von:
Jünemann + Dr. Marxen-Drewes
Büro für Landschafts- und Freiraumplanung
Dorfstr. 31 24109 Melsdorf

bearbeitet : Marxen-Drewes gezeichnet : Marxen-Drewes

Größe/Format: 44 cm x 49 cm

Fachambulanz Entwurf Innenhofgestaltung.dwg

Datum: Juli 2014